



Brussel, 20 januari 2017

Afz. : Douane & Accijnzen – Klantenbeheer - Brussel  
Kruidtuinlaan 50 bus 320 te 1000 Brussel

Algemene administratie van de  
DOUANE en ACCIJNZEN

KONINKLIJK BELGISCH INSTITUUT VOOR  
NATUURWETENSCHAPPEN  
Vautierstraat 29/31

Administratie "Klantenmanagement &  
Marketing"

1040 BRUSSEL

Regio Brussel

uw bericht van	uw kenmerk	ons kenmerk	bijlage(n)
		17/ACC/57.565 B	

### Machtiging Erkend Entrepouder BE1B000056199

Mevrouw, Mijnheer,

Ingevolge de verhoging van de borg wordt u een nieuwe vergunning BE1B000056199 afgeleverd, die u toelaat accijsproducten te verwerken, te ontvangen, voorhanden te hebben en te verzenden onder schorsing van accijnzen. Mag ik u dan ook vragen het origineel van de machtiging van 09/08/2011 naar mijn diensten terug te sturen

Iedere verandering die zich voordoet met betrekking tot deze machtiging (bijvoorbeeld adreswijziging, wijzigingen aan de lijst met handtekeningen van de gemachtigde natuurlijke personen,...) alsmede het niet meer gebruiken van de vergunning, moet voorafgaandelijk en schriftelijk worden inegegeerd aan het hierboven vermeld adres.

#### Volgende wettelijke bepalingen zijn van toepassing :

- ☐ Richtlijn 2008/118/EG van de Raad van 16/12/2008 houdende een algemene regeling inzake accijs en houdende intrekking van Richtlijn 92/12/EEG (P.B. EU 14/01/2009)
- ☐ Verordening EG nr 684/2009 van de Commissie van 24 juli 2009 tot uitvoering van Verordening 2008/118/EG van de Raad wat betreft de geautomatiseerde procedure voor de overbrenging van accijnsgoederen onder schorsing van de accijs (P.B. EU 29/07/2009)
- ☐ Wet van 22 december 2009 betreffende de algemene regeling inzake accijnzen (B.S. van 31/12/2009)
- ☐ Koninklijk besluit van 17 maart 2010 betreffende de algemene regeling inzake accijnzen (B.S. van 26 maart 2010)
- ☐ Ministerieel besluit van 18 maart 2010 betreffende de algemene regeling inzake accijnzen (B.S. van 26 maart 2010)

Aanvullende informatie betreffende deze briefwisseling kan verkregen worden bij:

Eeckhaut Christa  
Dienst Klantenbeheer  
Tel: 0257/ 55.871  
E-mail: [christa.eeckhaut@min.fed.be](mailto:christa.eeckhaut@min.fed.be)

E-mail: [da.klama.kb.brussel@minfin.fed.be](mailto:da.klama.kb.brussel@minfin.fed.be)  
Openingsuren na afspraak



## Communautaire Accijnsgoederen

- ☐ Wet van 7 januari 1998 betreffende de structuur en de accijnstarieven op alcohol en alcoholhoudende dranken (B.S. van 4 februari 1998)
- ☐ Het Ministerieel Besluit van 30 oktober 2009 betreffende het accijnsstelsel van ethylalcohol en de uitvoeringsmodaliteiten betreffende de vrijstelling inzake ethylalcohol en alcoholhoudende dranken
- ☐ Het Boekwerk Accijns Alcohol en Alcoholhoudende Dranken – 1994, uitgegeven door de Administratie der douane en accijnzen;

Bijkomende informatie kan u nog raadplegen op de volgende site :

<http://fiscus.fgov.be/interfdanl/nl/accijnzen/index.htm>

<http://ccff02.minfin.fgov.be/KMWeb/>

(Fiscaliteit\accijnzen\administratieve richtlijnen en commentaar\Instructies)

Indien u als houder van de machtiging “erkend entrepothouder” uw plichten niet nakomt, kan dit tot gevolg hebben dat:

- ☐ uw vergunning wordt geschorst
- ☐ uw vergunning wordt ingetrokken
- ☐ u een boete opgelegd krijgt
- ☐ u gerechtelijk vervolgd wordt

Tegen deze beschikking kan op basis van hoofdstuk XXIII van de algemene wet inzake douane en accijnzen binnen een termijn een administratief beroep worden ingesteld. Het verzoekschrift tot administratief beroep moet worden gemotiveerd en op straffe van verval worden ingediend bij ter post aangetekende brief binnen een termijn van drie maanden te rekenen vanaf de derde werkdag volgend op de datum van verzending van de aangevochten beschikking.

Dit moet gebeuren door middel van een gemotiveerd bezwaarschrift dat bij ter post aangetekende brief moet worden verzonden. Het bezwaarschrift moet worden gericht aan:

Mijnheer de Adviseur generaal – Departementshoofd Administratie geschillen  
Douane en Accijnzen  
North Galaxy – Toren A-9 (NGA 9)  
Koning Albert II laan 33 – bus 37  
1030 Brussel

De aandacht wordt erop gevestigd dat het instellen van een administratief beroep tegen onderhavige beslissing geen schorsende werking heeft ten aanzien van de tenuitvoerlegging ervan. Onderhavige beschikking blijft bijgevolg haar volledige uitwerking behouden behoudens indien door de adviseur-generaal douane en accijnzen, voor zover daartoe aangezocht, besloten wordt de tenuitvoerlegging op te schorten.

Voor nadere inlichtingen, verwijst ik u graag naar CABG/SBC, Kruidtuinlaan 50 bus 327 te 1000 Brussel.

Hoogachtend

Namens de Adviseur-generaal - Gewestelijk directeur





Olivier Clausse  
Adviseur – Eerstaanwezend Inspecteur

i.o. Yves Roland Joudette  
Hachet

## ADMINISTRATIE DER DOUANE EN ACCIJNZEN

## VERGUNNING ERKEND ENTREPOTHOUDER

<b>1. Vergunninghouder: Koninklijk Belgisch Instituut voor Natuurwetenschappen</b>			
Straat: Vautierstraat		Nummer: 29/31	Postbus:
Gemeente: Brussel		Postcode: 1040	
Telefoonnummer: 02 627 42 11		E-mail: info@natuurwetenschappen.be	
Faxnummer: 02 627 42 13		KBO-nummer: 0353.070.496	
Datum van inwerkingtreding: 20/01/2017		Nummer erkend entrepouder	
		<b>BE1B000056199</b>	
<b>2. Zekerheid 1 (verzenden)</b>			
Bedrag: 49,58 euro		Datum: 28/11/2016	
Aktenummer: 20161117022		Bankinstelling: Deposito- en Consignatiekas	
Vrijstelling: <input type="radio"/> Intracommunautair-verkeer-over-zee		<input type="radio"/> Pijpleidingen	
<b>Zekerheid 2 (ontvangen, verwerken, voorhanden hebben)</b>			
Bedrag: 247,89 euro + 450,42 euro		Datum: 24/10/1994 + 28/11/2016	
Aktenummer: 94101145 + 20161117022		Bankinstelling: Deposito- en Consignatiekas	
Vrijstelling: <input type="radio"/> Pijpleidingen			
<b>3. Handelsboekhouding:</b>			
Straat: Vautierstraat		Nummer: 29/31	Postbus:
Gemeente: Brussel		Postcode: 1040	
<b>4. Mogelijke verrichtingen</b>			
<input type="radio"/> Productie	<input checked="" type="radio"/> Verwerking	<input checked="" type="radio"/> Voorhanden hebben / Ontvangen / Verzenden	
<b>5. Opties</b>			
<input type="radio"/> Rechstreekse aflevering	<input type="radio"/> Centraal beheer		
<input type="radio"/> Trader			
<b>6. Bijlagen:</b>			
Nummer	Omschrijving	Nummer	Omschrijving
1	Handtekeningenlijst		
2	Plan		
<b>7. (a) Controle autoriteit: Team ABC/SBC Brussel</b>			
Telefoonnummer : 0257 701 00		Code: 255	
Faxnummer: 0257 963 12		E-mail: da.klama.ABC-SBC.brussel@minfin.fed.be	
<b>(b) Hulpkantoor: Brussel kantoor D &amp; A Brussel</b>			
Telefoonnummer: 0257 621 10		Code: 219	
Faxnummer:		E-mail: da.buek.hk.brussel@minfin.fed.be	
<b>8. Andere bepalingen:</b>			
<b>9. Afleverende autoriteit: Regio Brussel DA</b>			
Straat: Kruidtuinlaan		Nummer: 50	Postbus: 320
Postcode: 1000		Gemeente: Brussel	
Telefoonnummer: 0257/831.70			
Faxnummer:			
E-mail: da.klama.kb.brussel@minfin.fed.be			
Contactpersoon: Eeckhaut Christa			
Referentienummer van de aanvraag: 17/ACC/57.565 B			
Datum van verzending: 23/01/2017			
		Stempelafdruk en datum: 20/01/2017 Voor de Adviseur-Generaal - Gewestelijk Directeur Olivier Clausse Adviseur - Eerstaanwezend Inspecteur <i>i.s. Jannis Adal Bouchet</i> <i>Attache</i> 	
			




17 IACC/57.565 B  
 BE 1B000056189

Lijst met handtekeningen van de gemachtigde natuurlijke personen inzake accijnzen



Naam en adres van de firma:		Geboorteplaats en -datum	Rijksregisternummer	Privé-adres	Handtekening
Koninklijk Belgisch Instituut voor Natuurwetenschappen Vauterenstraat 29 1000 Brussel					
Naam: BRUAUX	CHARLEROI			Rue des Sabiers 38L	
Voornaam: SEBASTIEN	05/02/1978	78.02.05-185.56		5350 EVELETTE	
Naam SWALUS	HALLE			Astridlaan 2	
Voornaam: WOUTER	09/11/1979	79.11.09-223.79		9400 Ninove	
Naam: SAMYN	MENEN			Kerkstraat 11	
Voornaam: YVES	12.03.1972	78.03.12-071.35		3053 Haarnode	
Naam: DEKONINCK	ROSELARE			P. DEBBAUTSTRAAT 24	
Voornaam: WOUTER	14.09-1874	74.09.14-365.56		8200 SINT-MICHIËLS	

- NAAM: PISANI  
 VOORNAAM: CAMILLE  
 TUNIS  
 14.04.1954  
 54.04.14-534.14  
 RUE DE HAERNE 65,  
 1040 ETTERBEEK

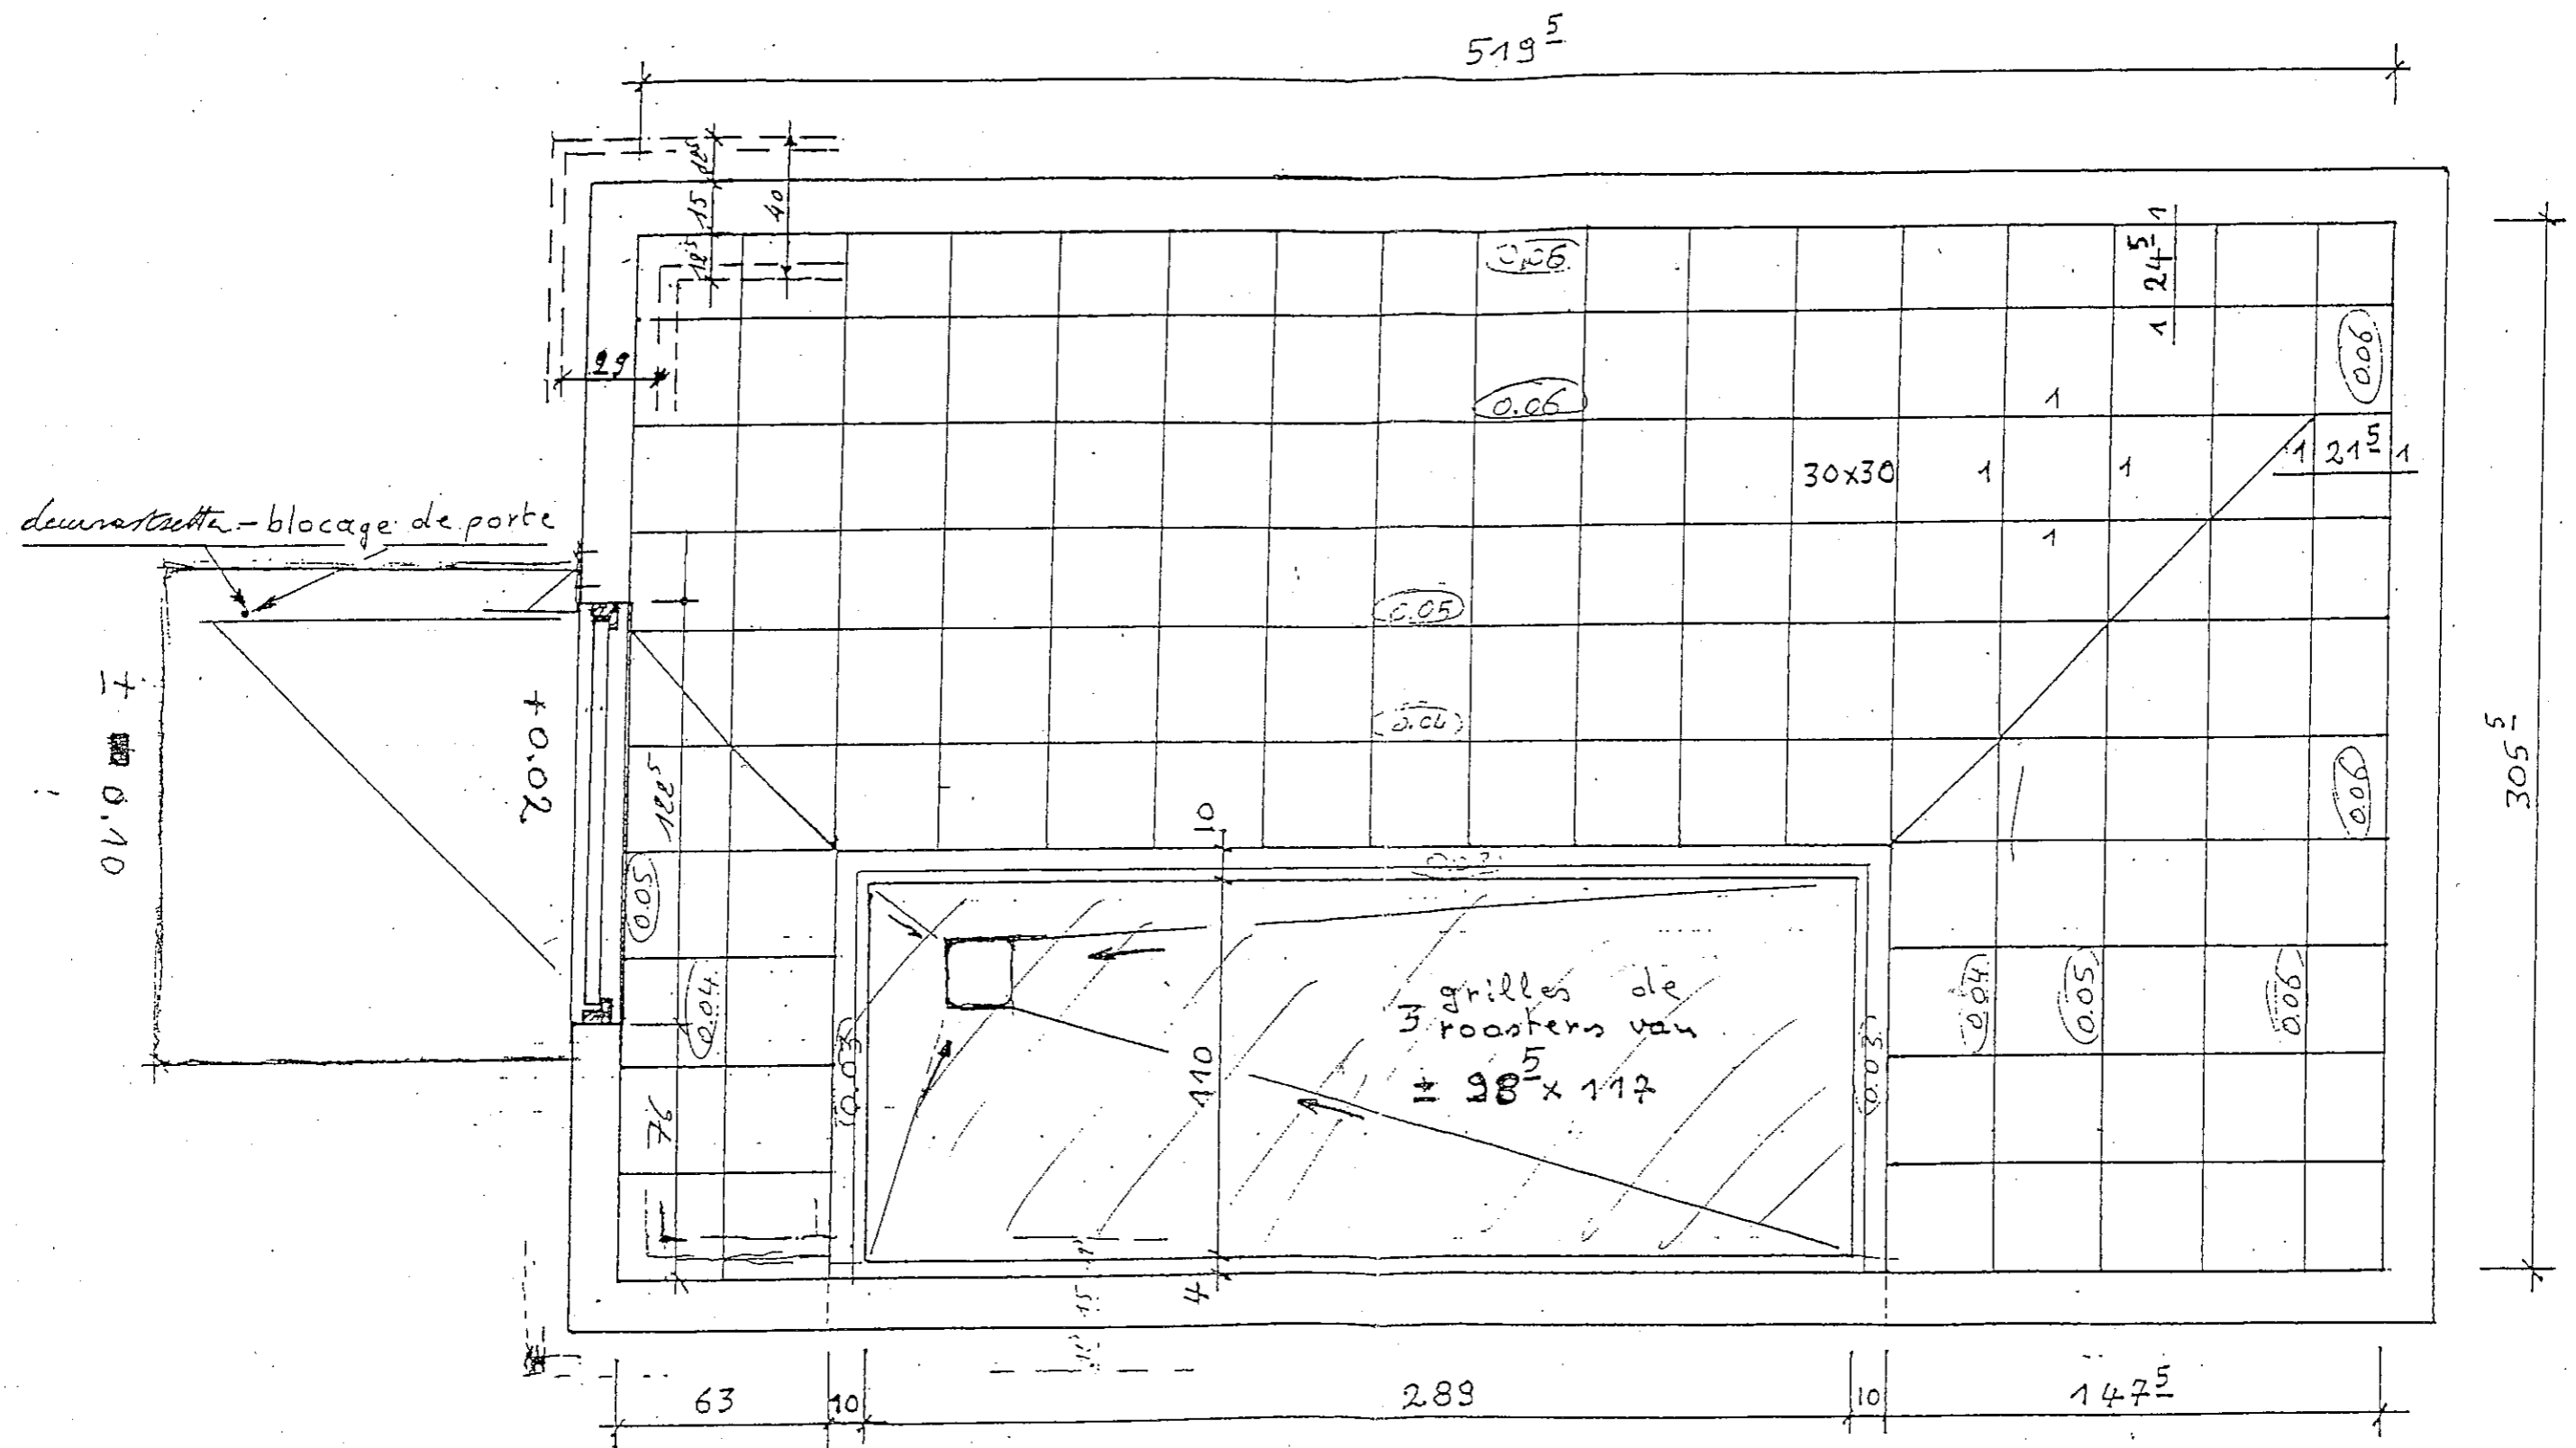

17/400/57.5658  
 BE1B000056199



KB/N: Opslagplaats voor alcohol (± 800l)  
 IRSN: Entrepôt pour alcool (± 800l)

Grondplan; schaal 1/200  
 Vue en plan; échelle 1/200  
 Bijlage III  
 Annexe III