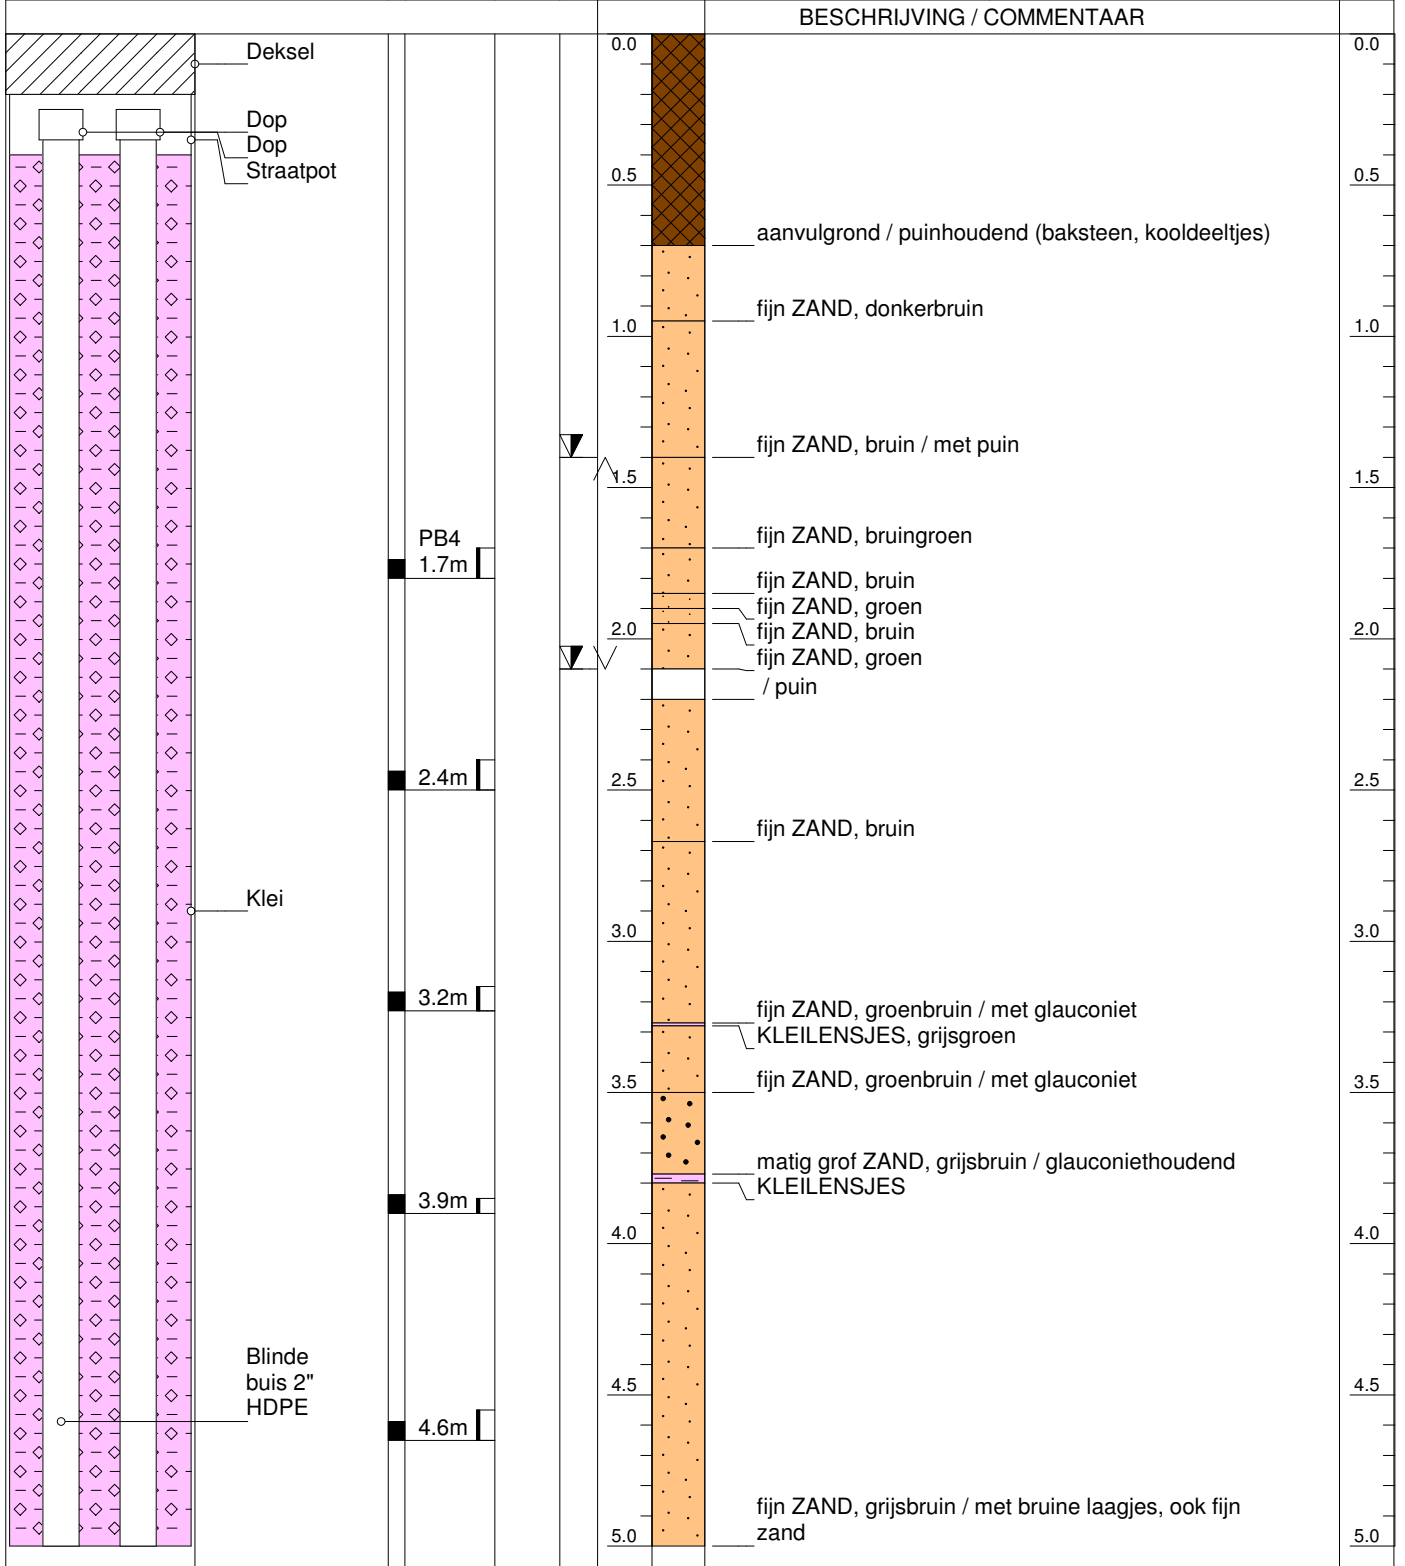
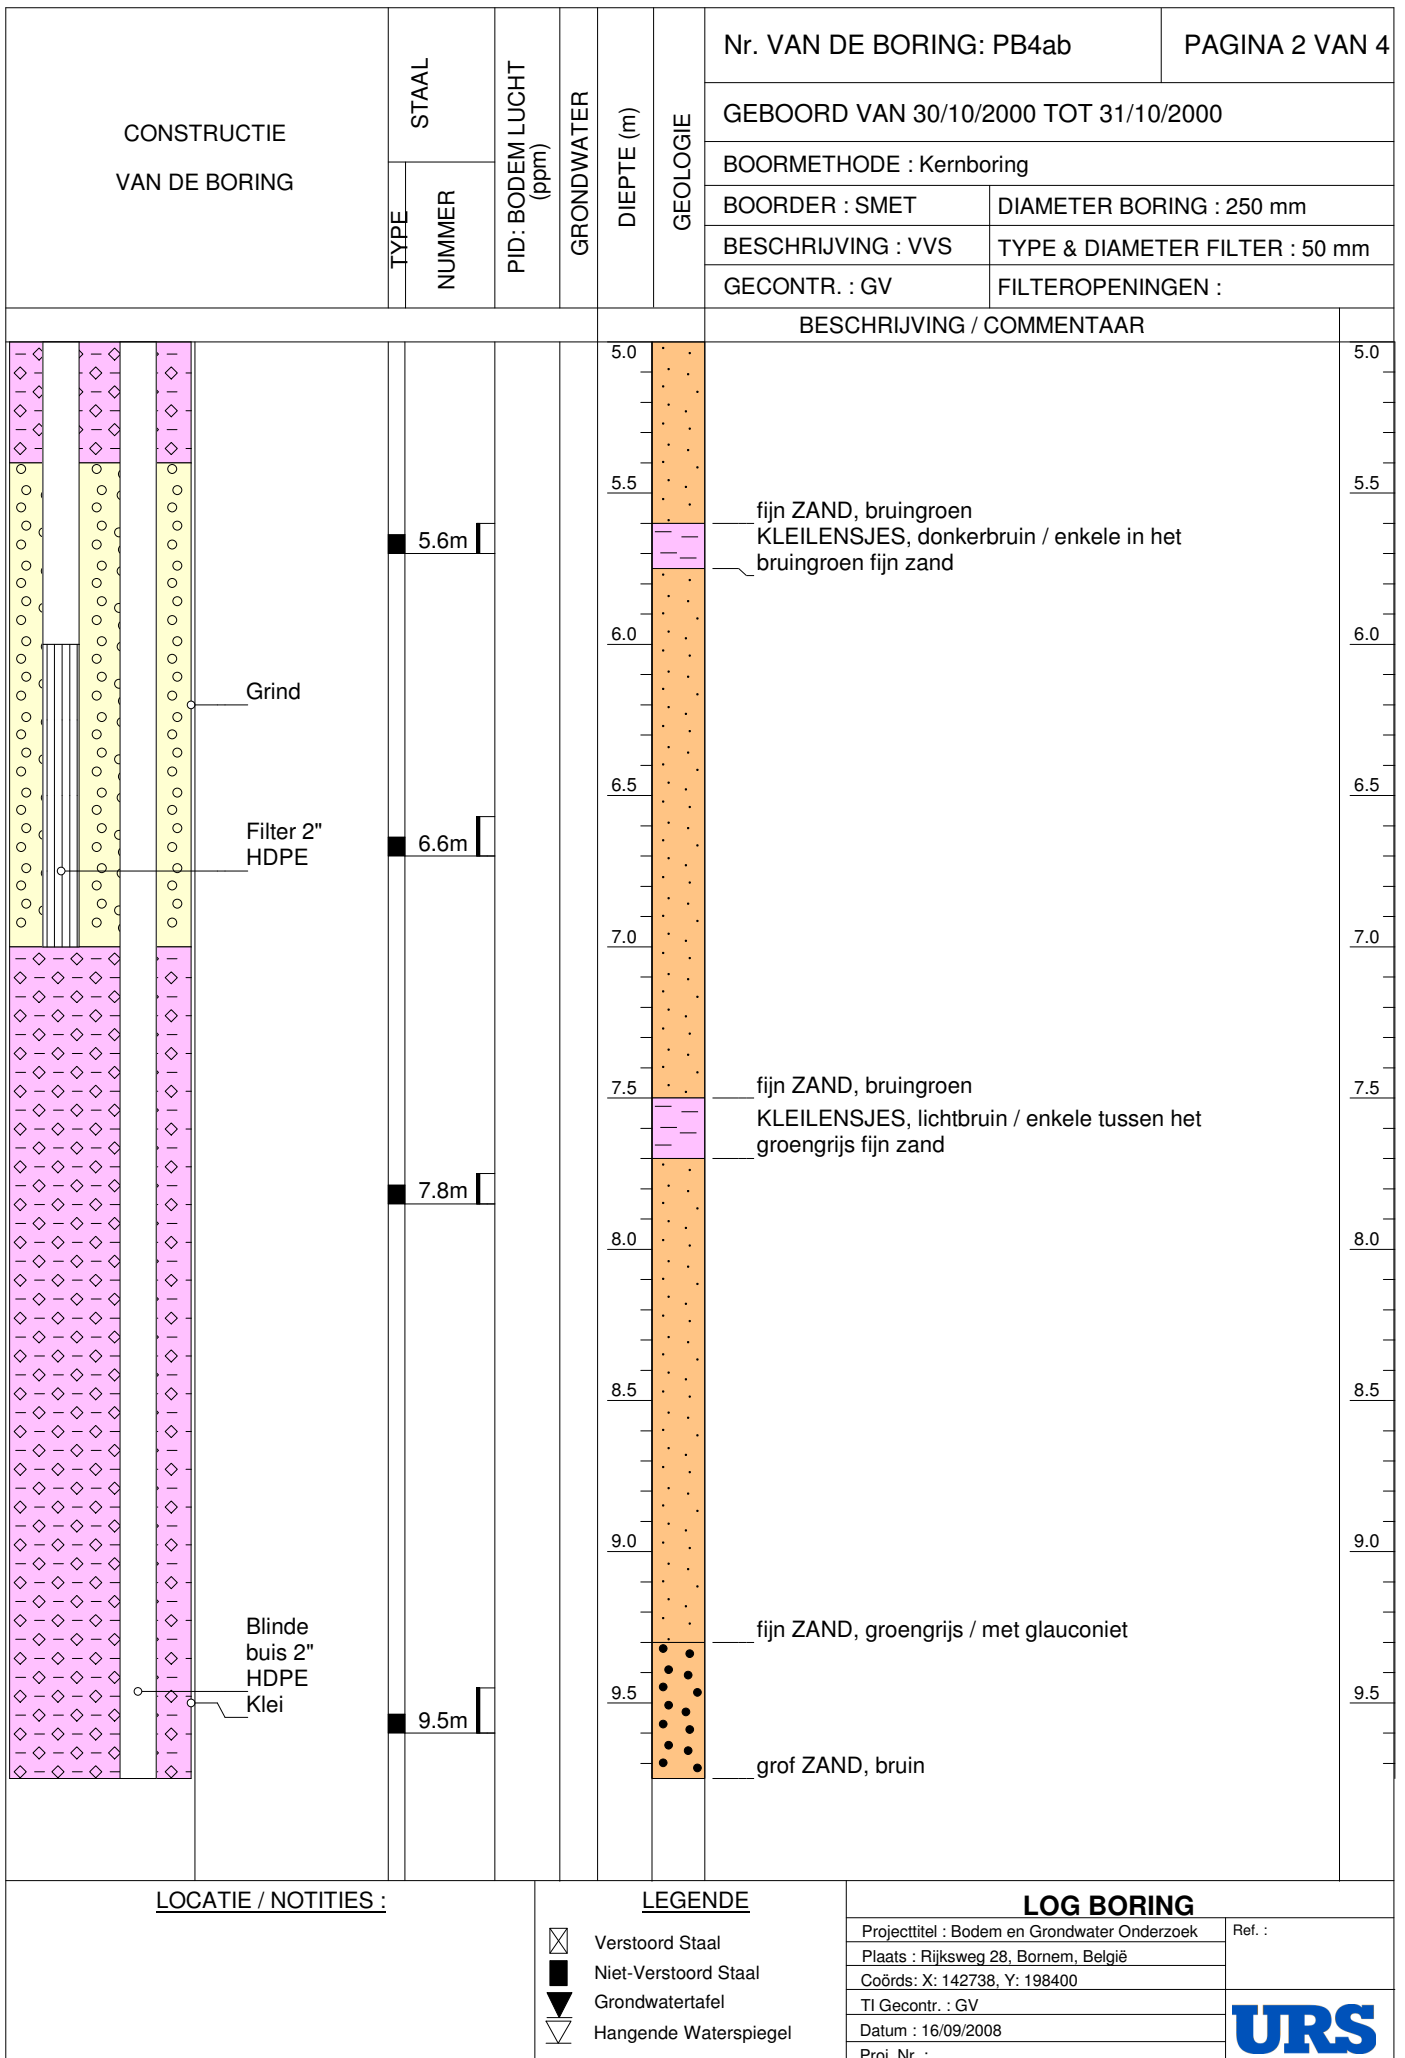


CONSTRUCTIE VAN DE BORING	STAAL	PID: BODEM LUCHT (ppm)	GRONDWATER	DIEPTE (m)	GEOLOGIE	Nr. VAN DE BORING: PB4ab		PAGINA 1 VAN 4		
						GEOBOORD VAN 30/10/2000 TOT 31/10/2000				
	BOORMETHODE : Kernboring									
	BOORDER : SMET					DIAMETER BORING : 250 mm				
	BESCHRIJVING : VVS					TYPE & DIAMETER FILTER : 50 mm				
	GECONTR. : GV					FILTEROPENINGEN :				



LOCATIE / NOTITIES :	LEGENDE 	LOG BORING	
		Projecttitel : Bodem en Grondwater Onderzoek Plaats : Rijksweg 28, Bornem, België Coörds: X: 142738, Y: 198400 TI Gecontr. : GV Datum : 16/09/2008 Proj. Nr. :	Ref. :





LOCATIE / NOTITIES :

LEGENDE

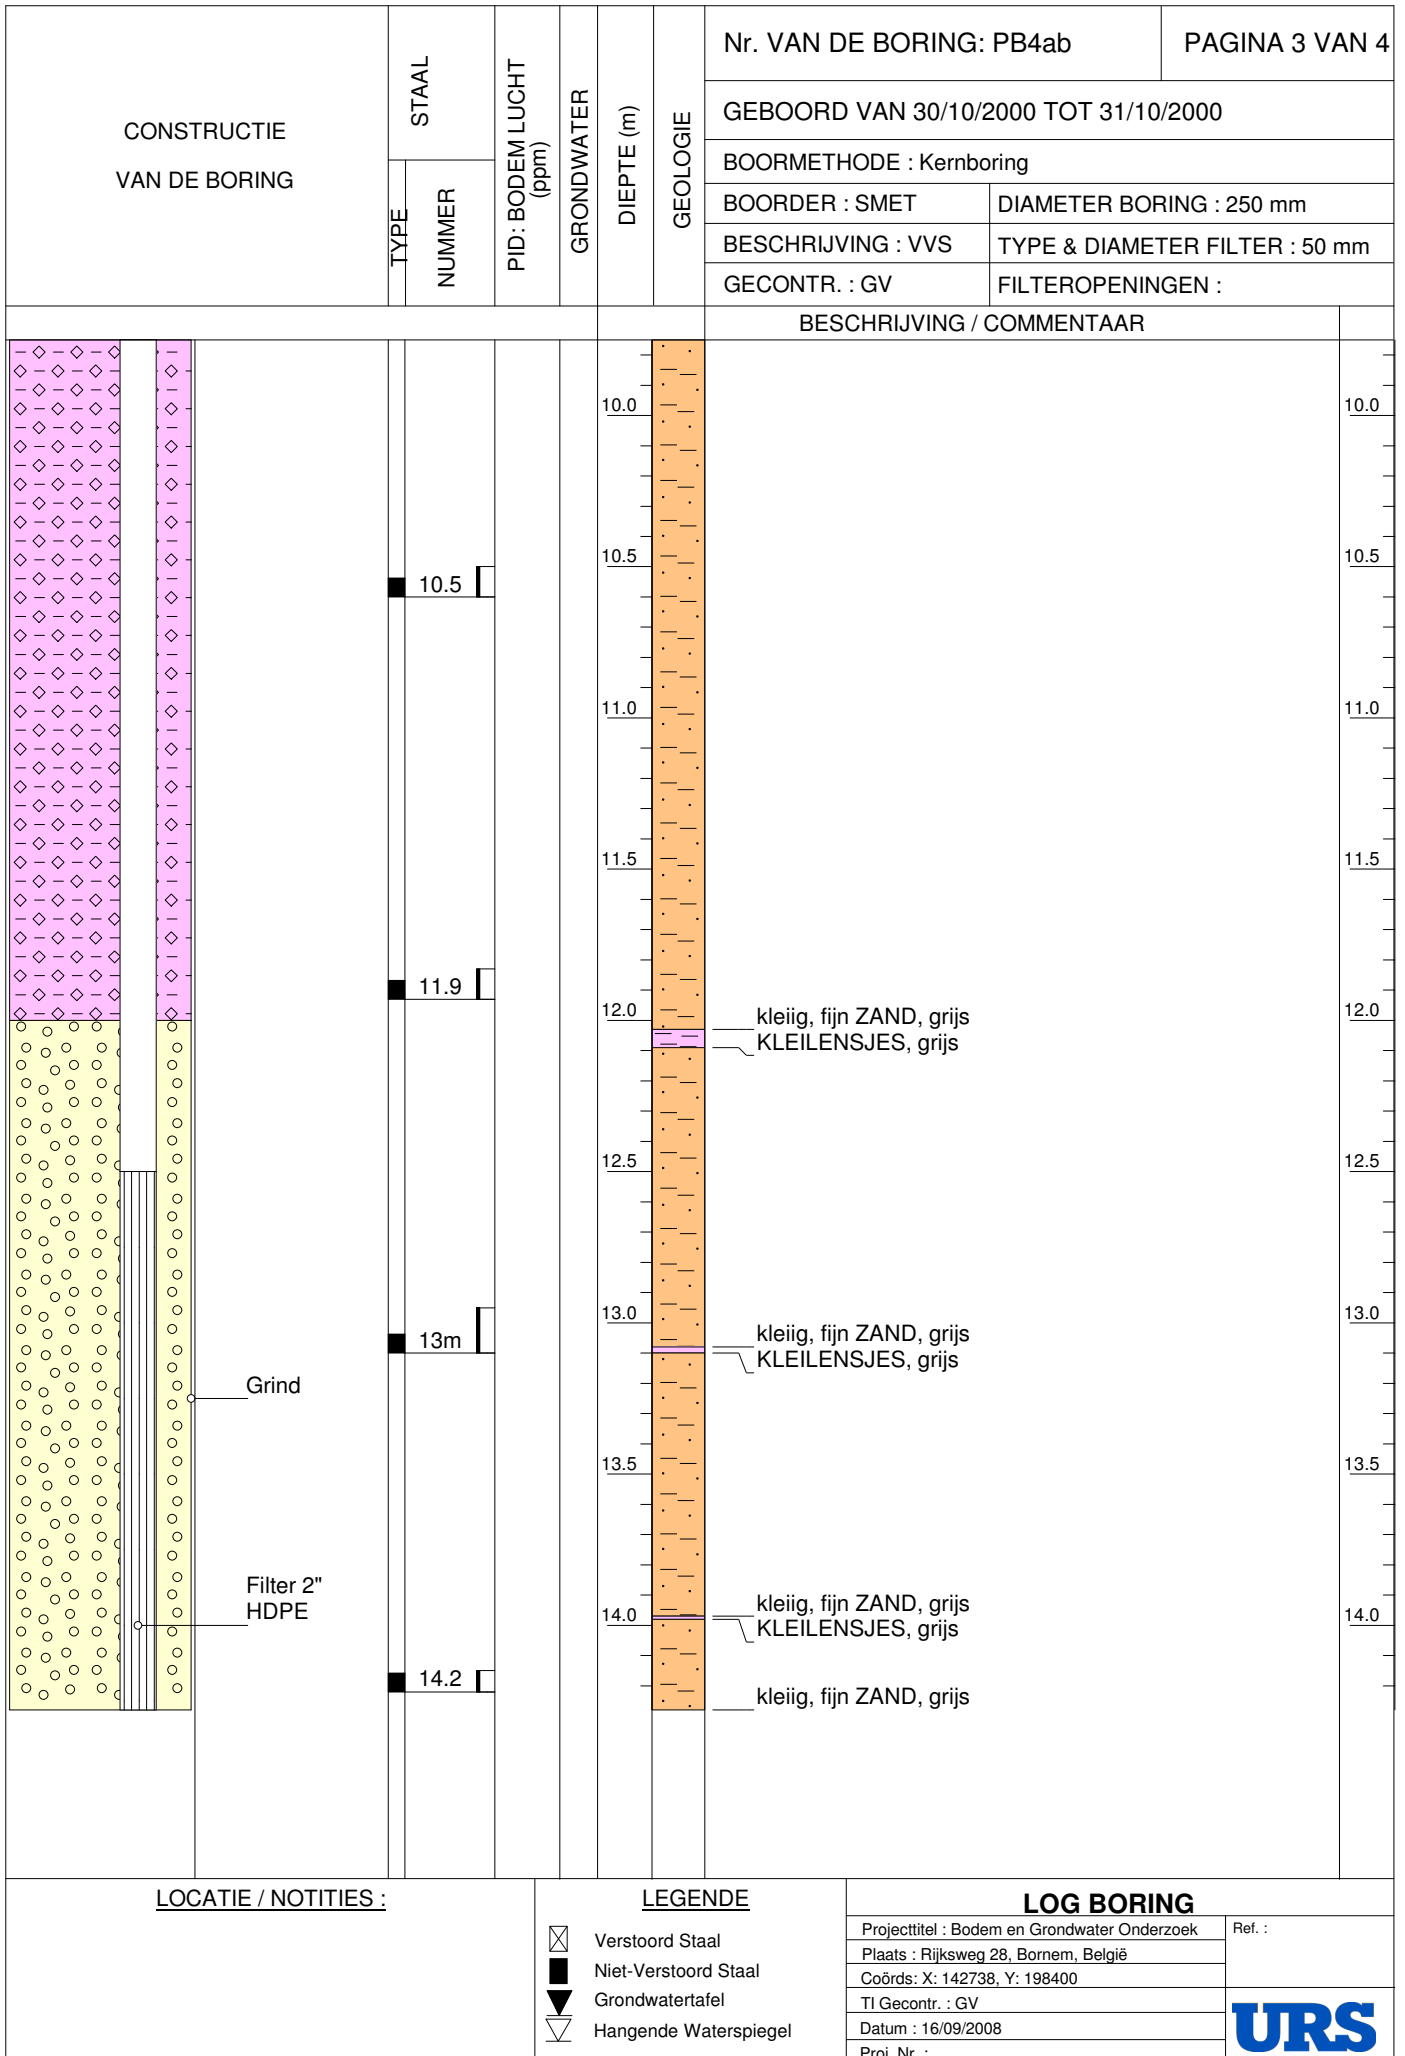
- ⊠ Verstoord Staal
- Niet-Verstoord Staal
- ▼ Grondwater Tafel
- ▽ Hangende Waterspiegel

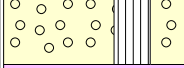
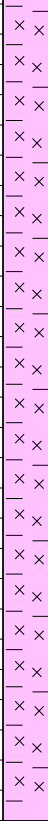
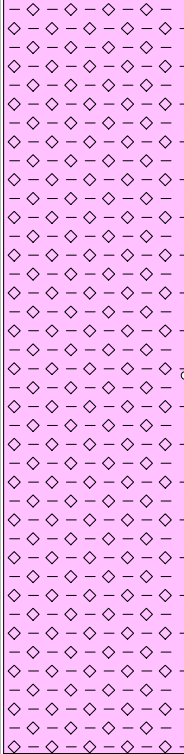
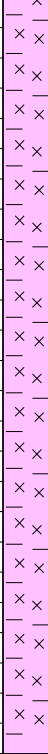
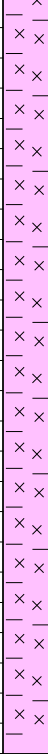
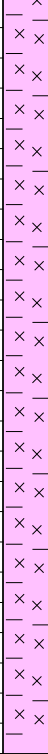
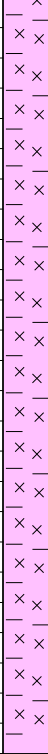
LOG BORING

Projecttitel : Bodem en Grondwater Onderzoek
 Plaats : Rijksweg 28, Bornem, België
 Coörds: X: 142738, Y: 198400
 TI Gecontr. : GV
 Datum : 16/09/2008
 Proj. Nr. :

Ref. :





CONSTRUCTIE VAN DE BORING	STAAL		PID: BODEM LUCHT (ppm)	GRONDWATER	DIEPTE (m)	GEOLOGIE	Nr. VAN DE BORING: PB4ab		PAGINA 4 VAN 4					
	TYPE	NUMMER					GEBOORD VAN 30/10/2000 TOT 31/10/2000							
							BOORMETHODE : Kernboring							
							BOORDER : SMET				DIAMETER BORING : 250 mm			
							BESCHRIJVING : VVS				TYPE & DIAMETER FILTER : 50 mm			
							GECONTR. : GV				FILTEROPENINGEN :			
BESCHRIJVING / COMMENTAAR														
		14.4			14.5			14.5						
		15.5			15.0			15.0						
Klei					15.5			15.5						
		16.5			16.0			16.0						
					16.5			16.5						
					17.0	siltige KLEI, grijs / met mica (wit)		17.0						

LOCATIE / NOTITIES :

LEGENDE

-  Verstoord Staal
-  Niet-Verstoord Staal
-  Grondwatertafel
-  Hangende Waterspiegel

LOG BORING

Projecttitel : Bodem en Grondwater Onderzoek	Ref. :
Plaats : Rijksweg 28, Bornem, België	
Coörds: X: 142738, Y: 198400	
TI Gecontr. : GV	
Datum : 16/09/2008	
Proj. Nr. :	

